



VIVIENDA:  
Portal 1 - Planta Baja - Letra A

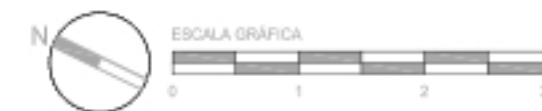

Residencial  
**INBISA** Cotolino

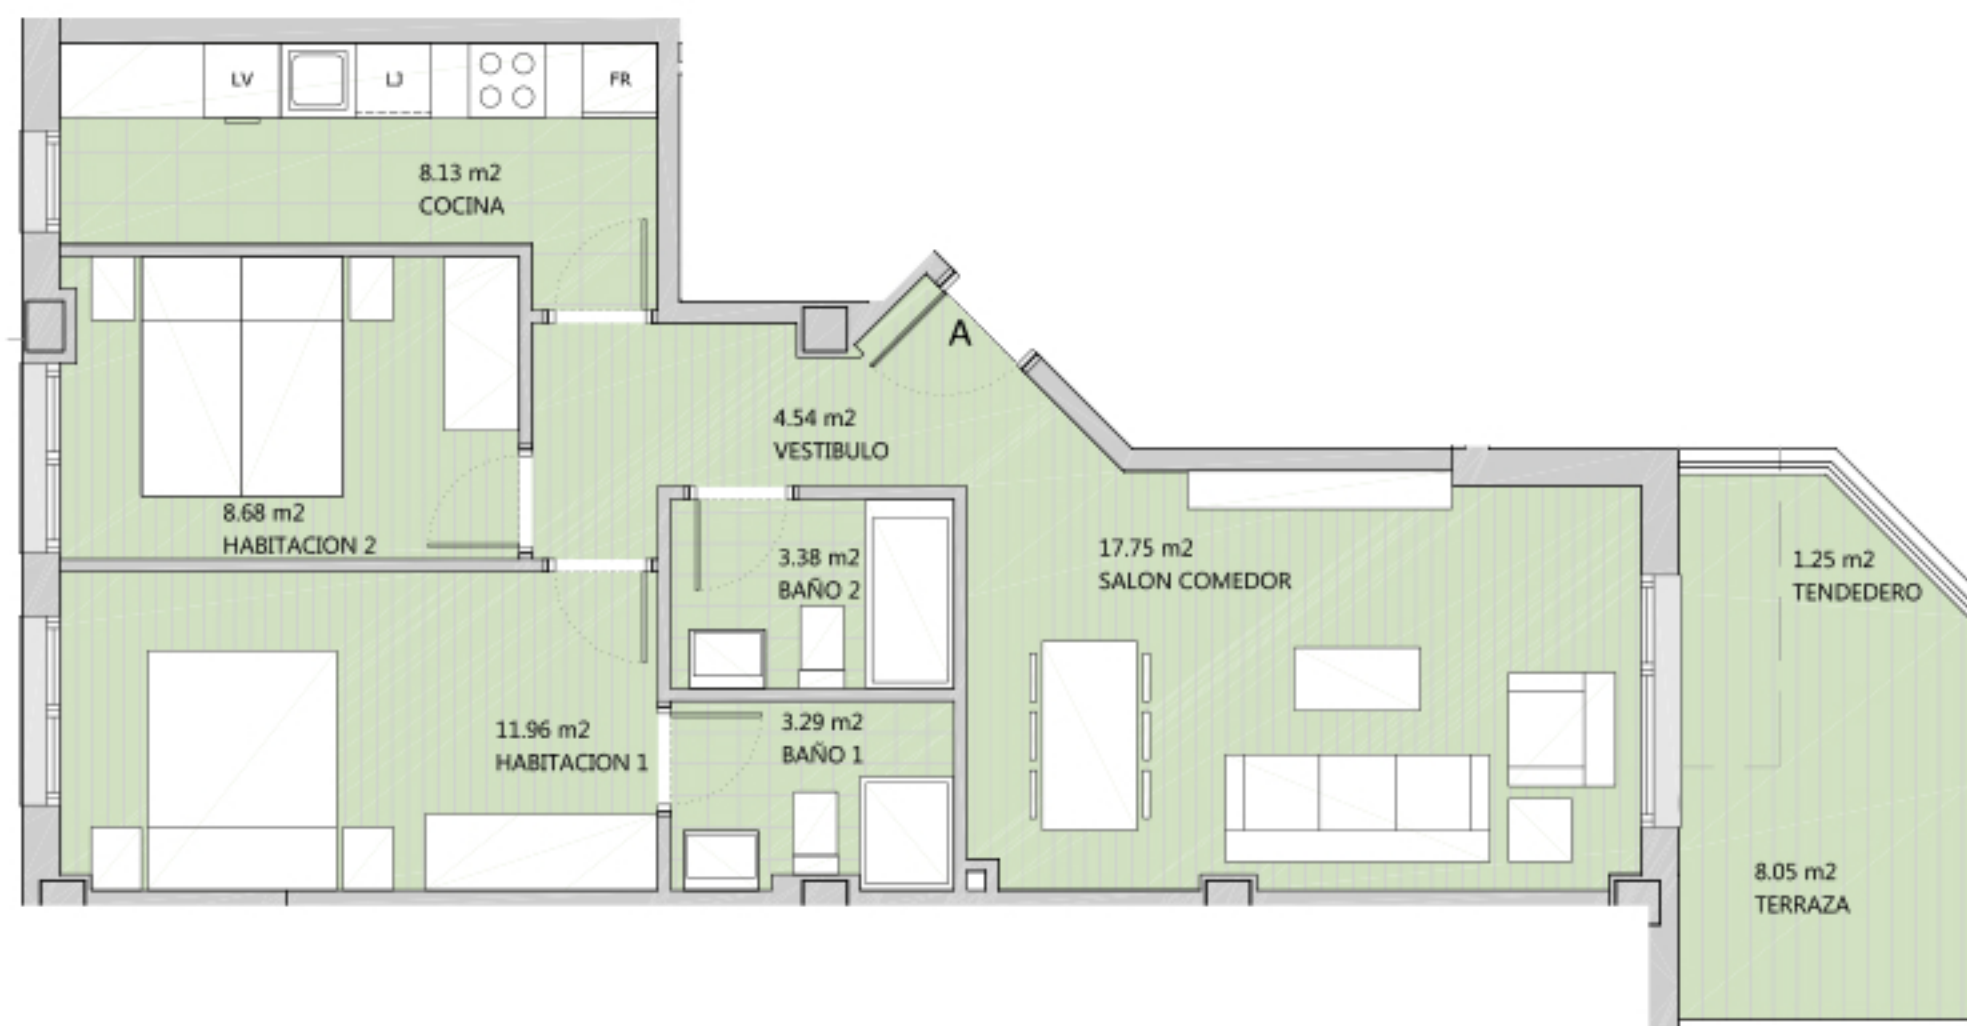

Superficie útil interior: 57,73m<sup>2</sup>

Terraza y tendedero uso privado: 9,30m<sup>2</sup>

Promueve, gestiona y comercializa:



Proyecto:



\* Todas las superficies incluidas en el plano son útiles.