


Residencial
INBISA Cotolino

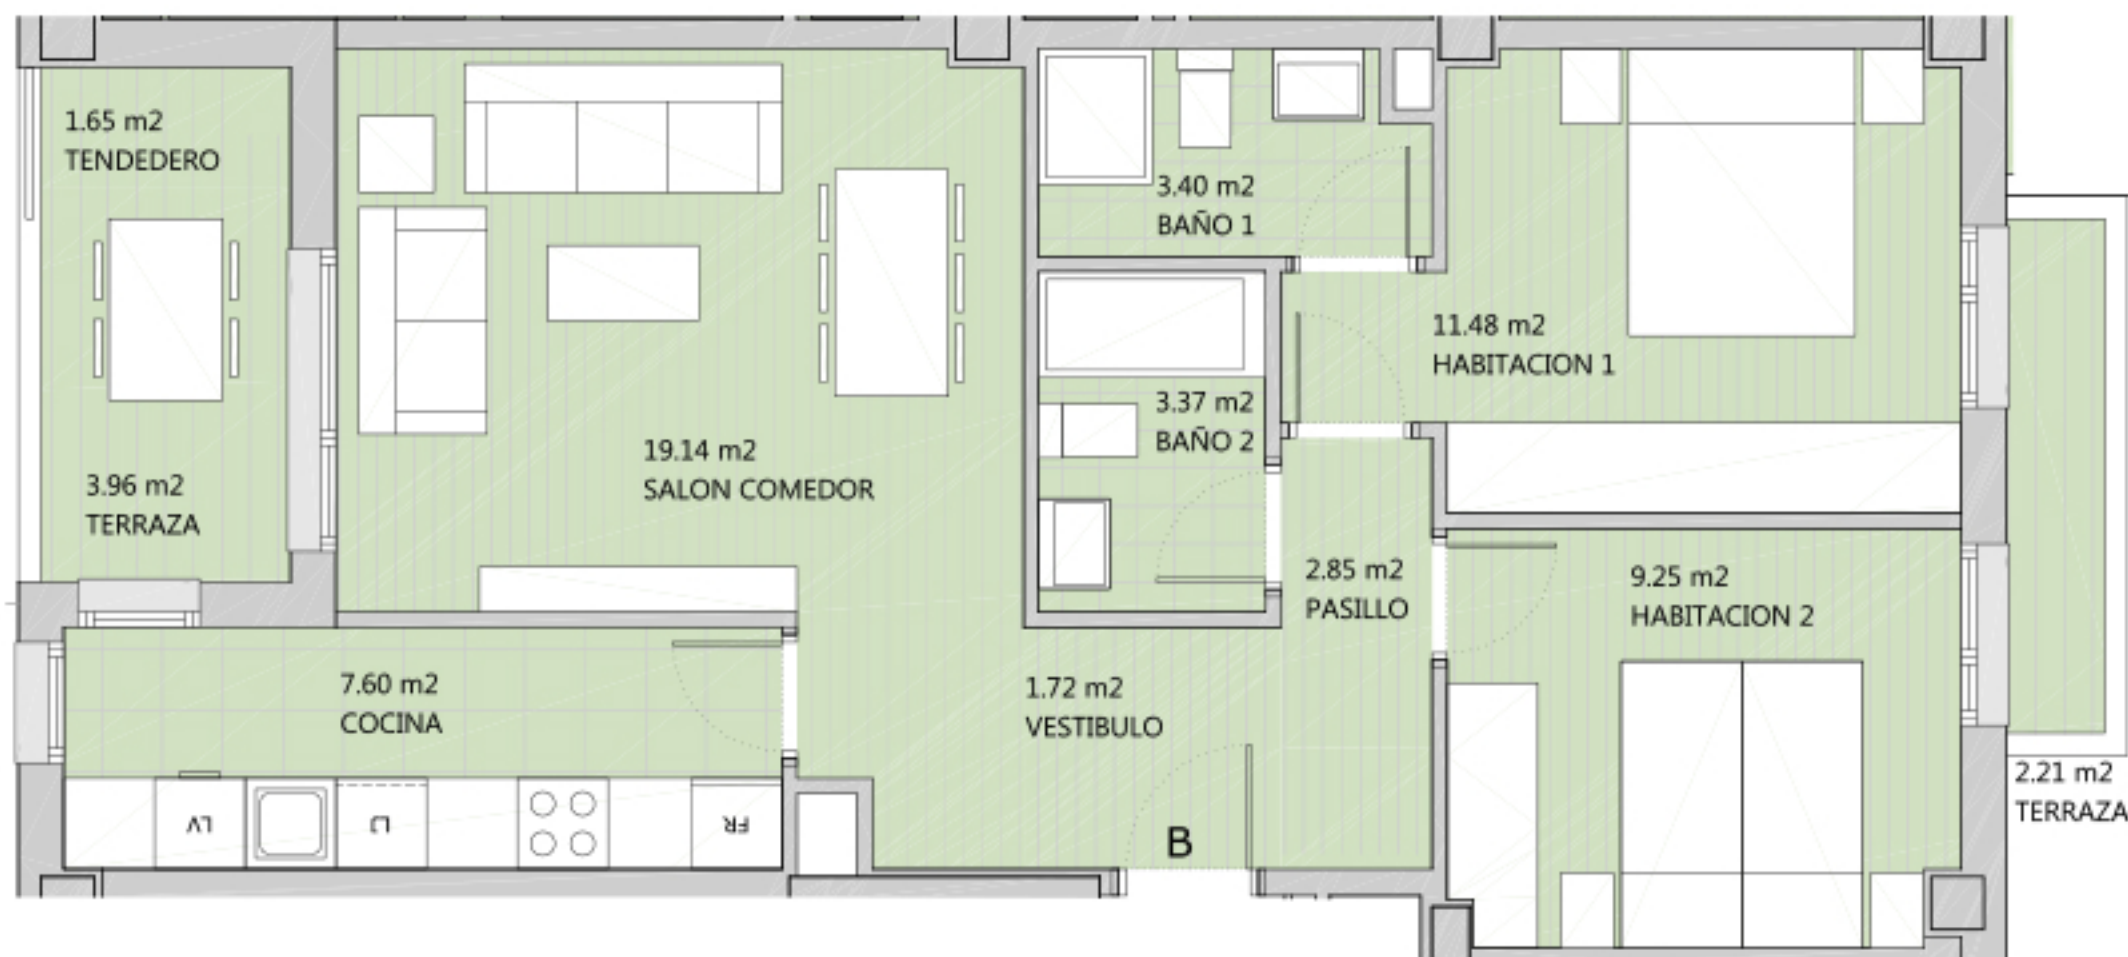

Superficie útil interior: 58,81m²

Terrazas y tendedero: 7,82m²

Promueve, gestiona y comercializa:



Proyecto:

arkiGEST
ARQUITECTURA, INGENIERÍA Y GESTIÓN

* Todas las superficies incluidas en el plano son útiles.