


VIVIENDA:
Portal 2 - Planta Baja - Letra A

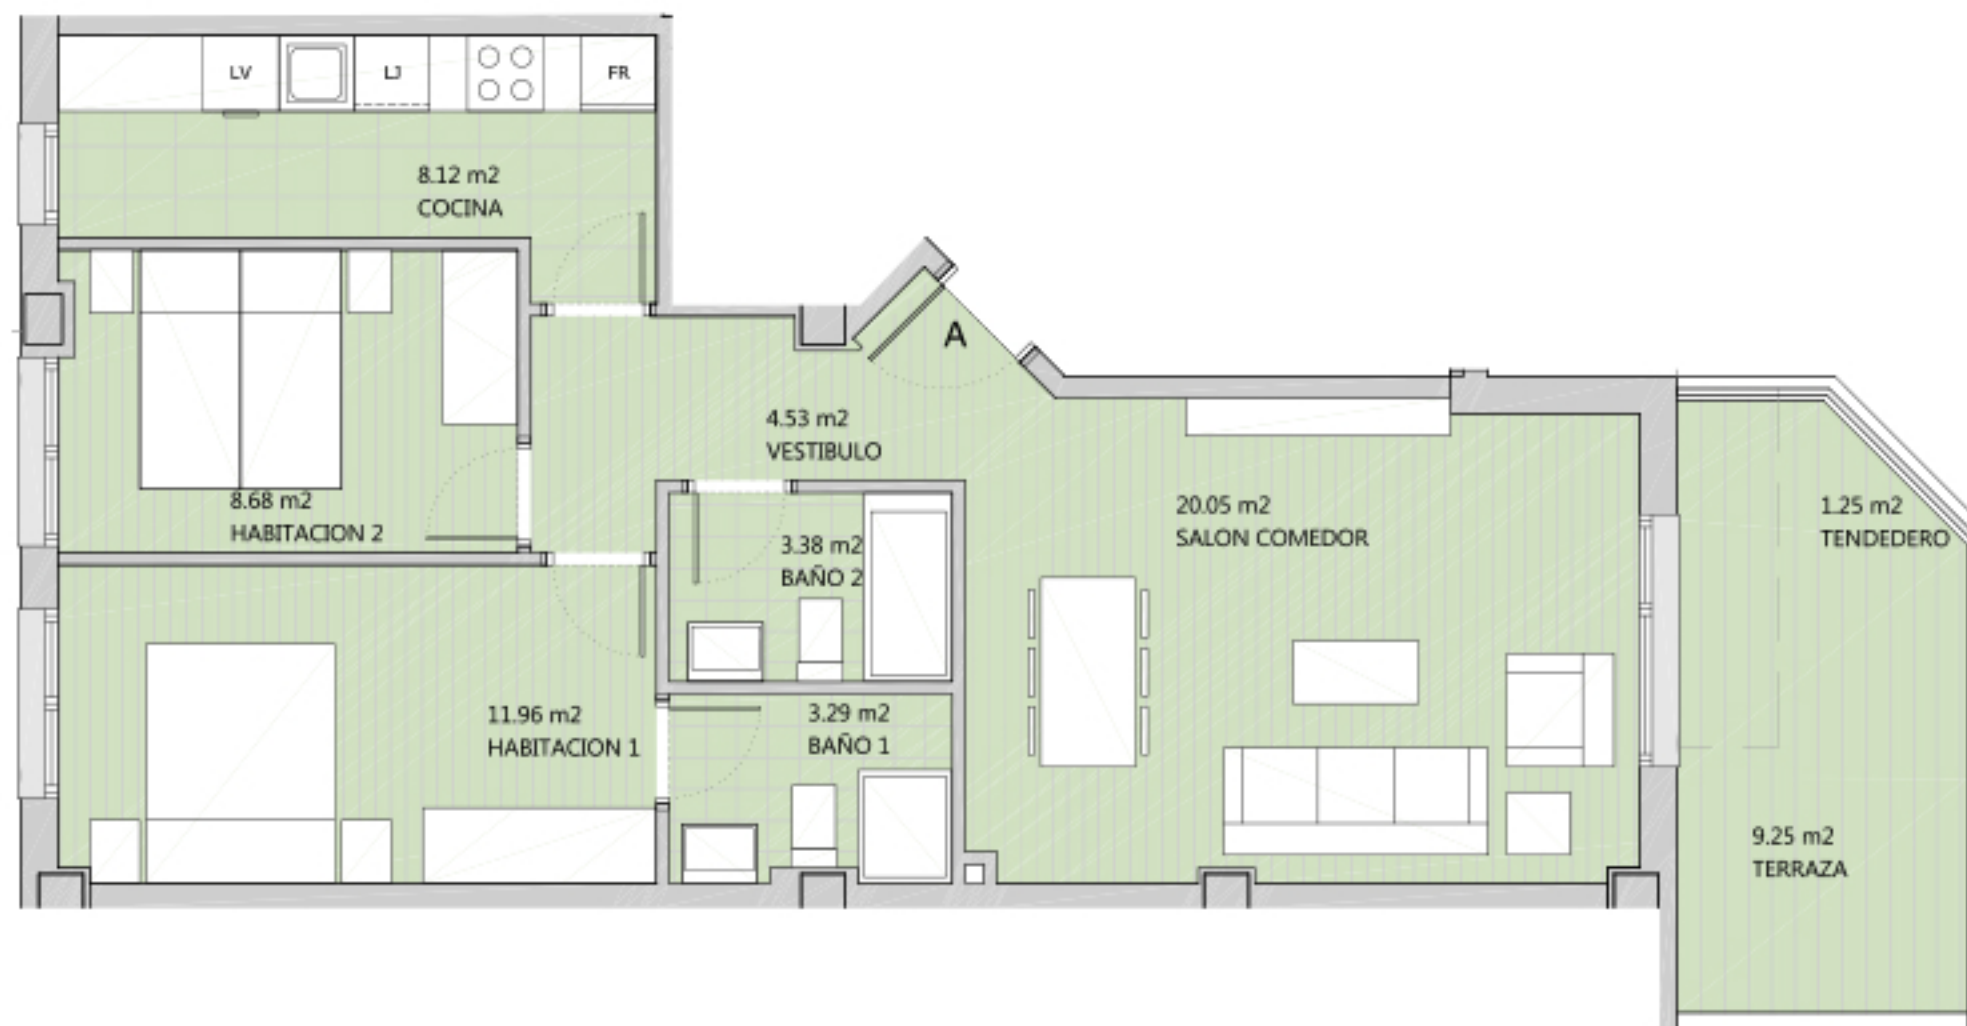

Residencial
INBISA CotoLino



Superficie útil interior: 60,01m²

Terraza y tendedero uso privado: 10,50m²

Promueve, gestiona y comercializa:



Proyecto:

arkiGEST
ARQUITECTURA, INGENIERÍA Y GESTIÓN

* Todas las superficies incluidas en el plano son útiles.