


VIVIENDA:
Portal 2 - Planta Baja - Letra B

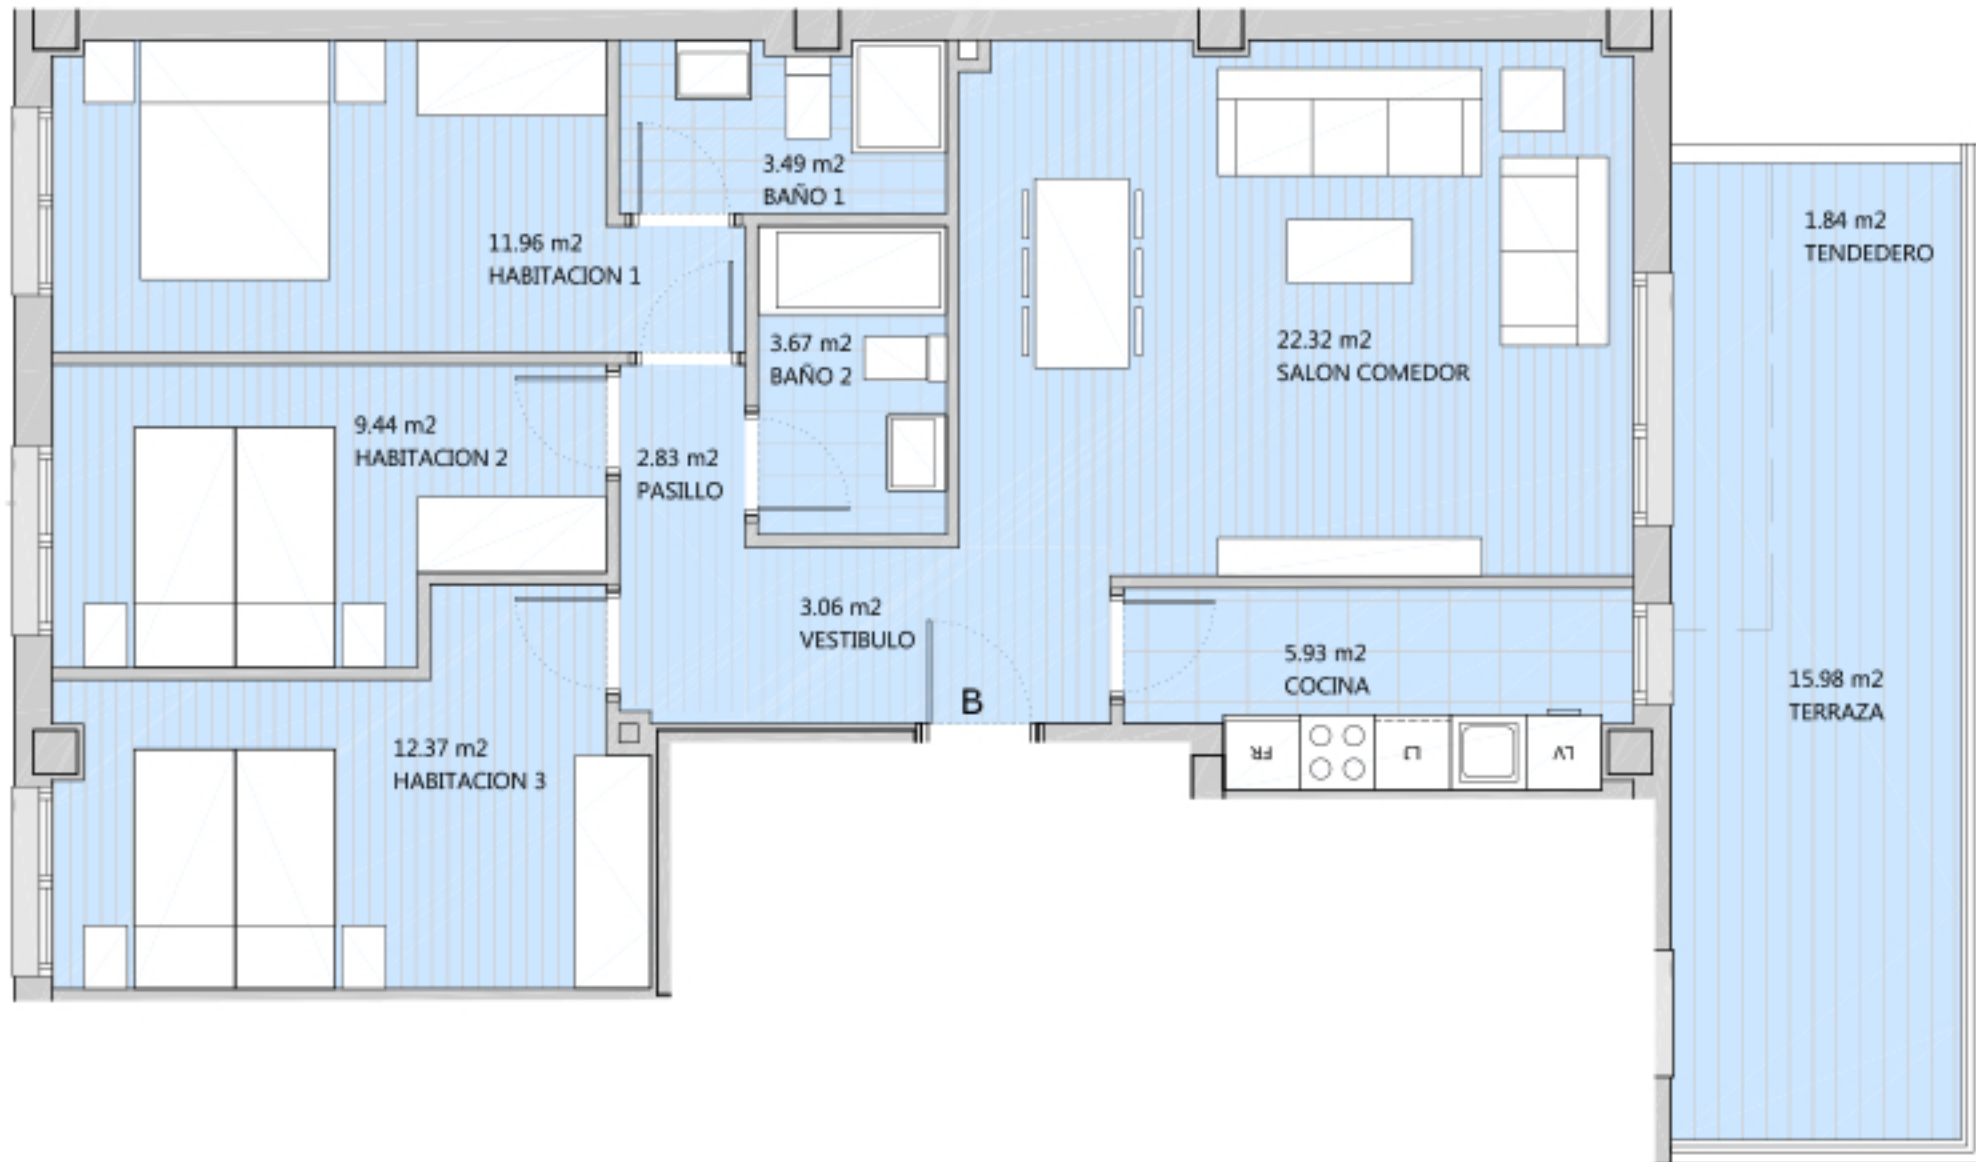

Residencial
INBISA Cotolino



Superficie útil interior: 75,07m²

Terraza y tendedero uso privado: 17,82m²

Promueve, gestiona y comercializa:



Proyecto:

arkiGEST
ARQUITECTURA, INGENIERÍA Y GESTIÓN

* Todas las superficies incluidas en el plano son útiles.