


VIVIENDA:
Portal 3 - Planta Baja - Letra A

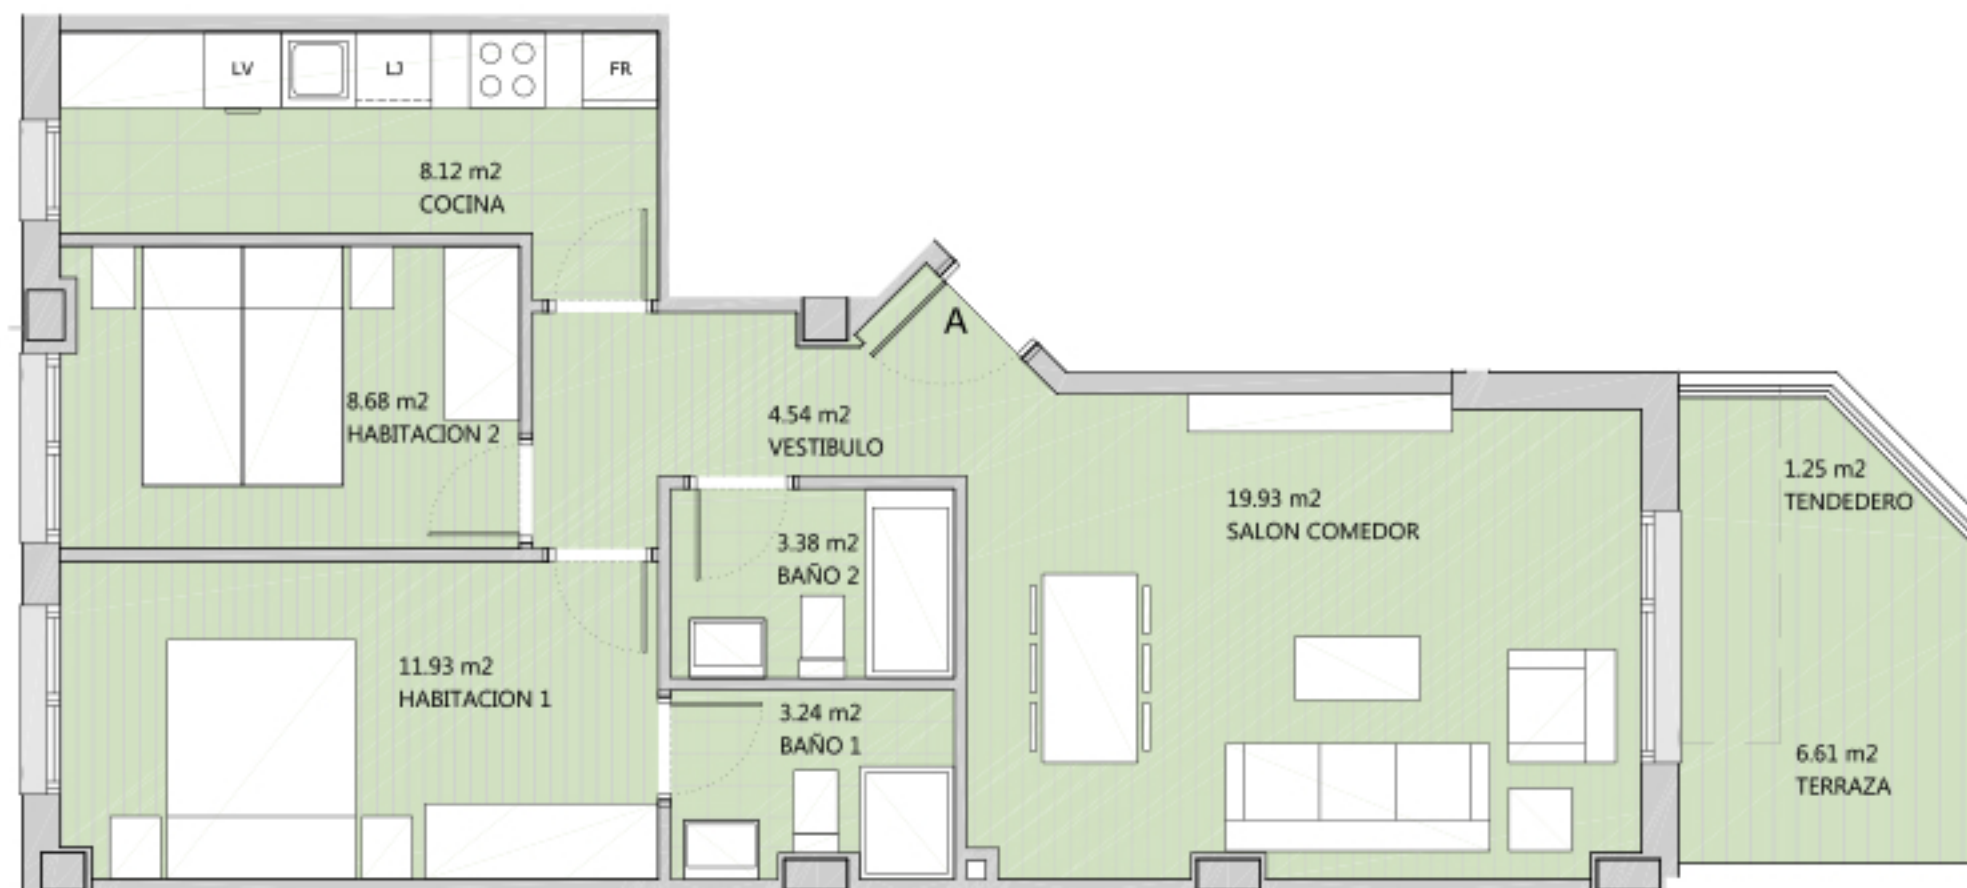

Residencial
INBISA Cotolino



Superficie útil interior: 59,82m²

Terraza y tendedero uso privado: 7,86m²

Promueve, gestiona y comercializa:



Proyecto:

arkiGEST
ARQUITECTURA, INGENIERÍA Y GESTIÓN

* Todas las superficies incluidas en el plano son útiles.