


VIVIENDA:
Portal 4 - Planta Baja - Letra B

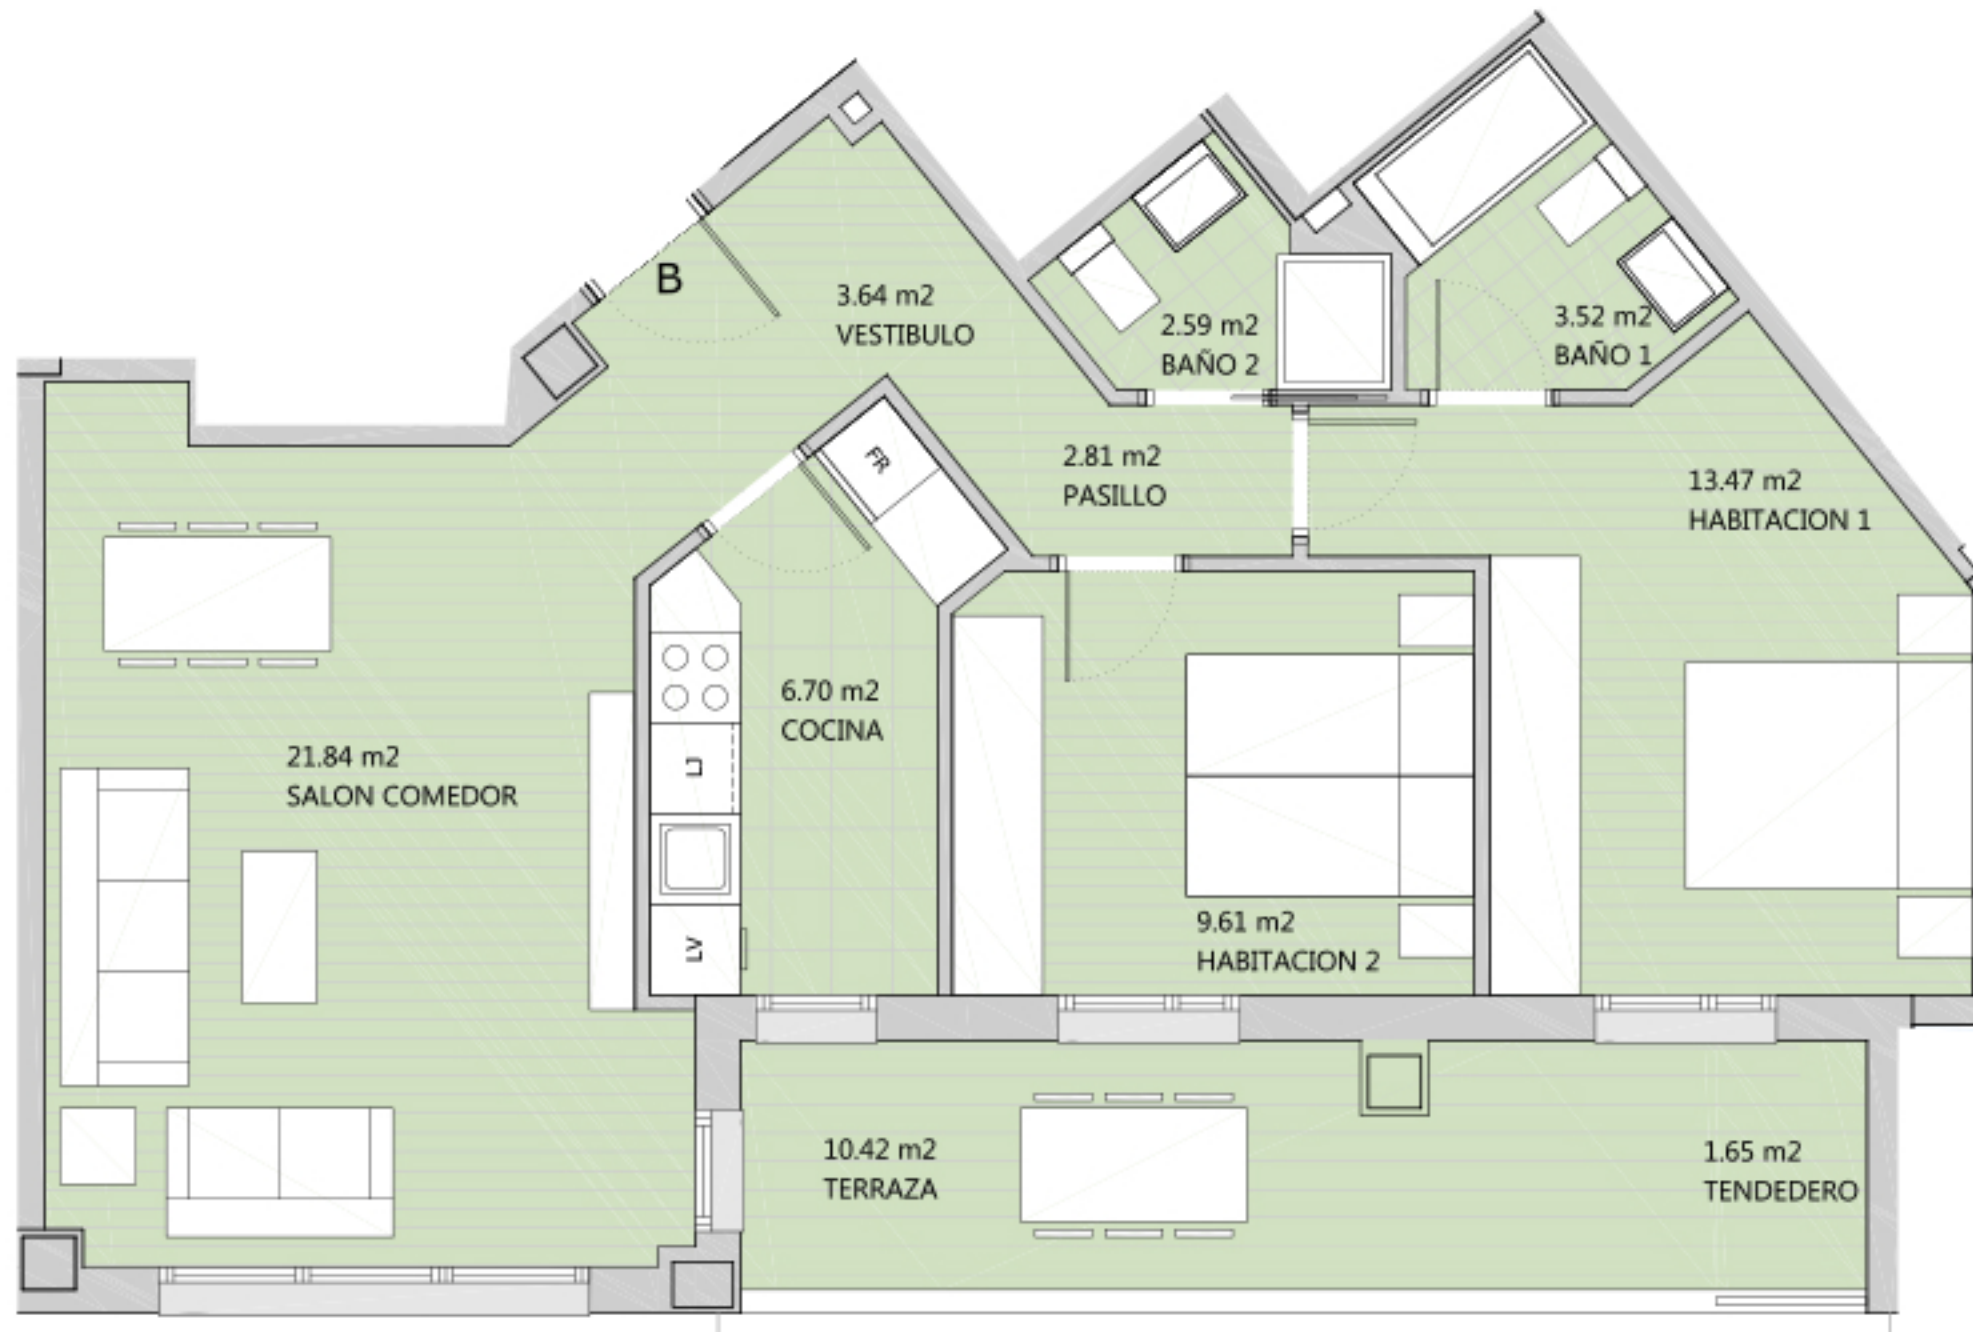

Residencial
INBISA Cotolino



Superficie útil interior: 64,18m²

Terraza y tendedero: 12.07m²

Promueve, gestiona y comercializa:



Proyecto:

arkiGEST
ARQUITECTURA, INGENIERÍA Y GESTIÓN

* Todas las superficies incluidas en el plano son útiles.