


VIVIENDA:
Portal 4 - Planta Baja - Letra C

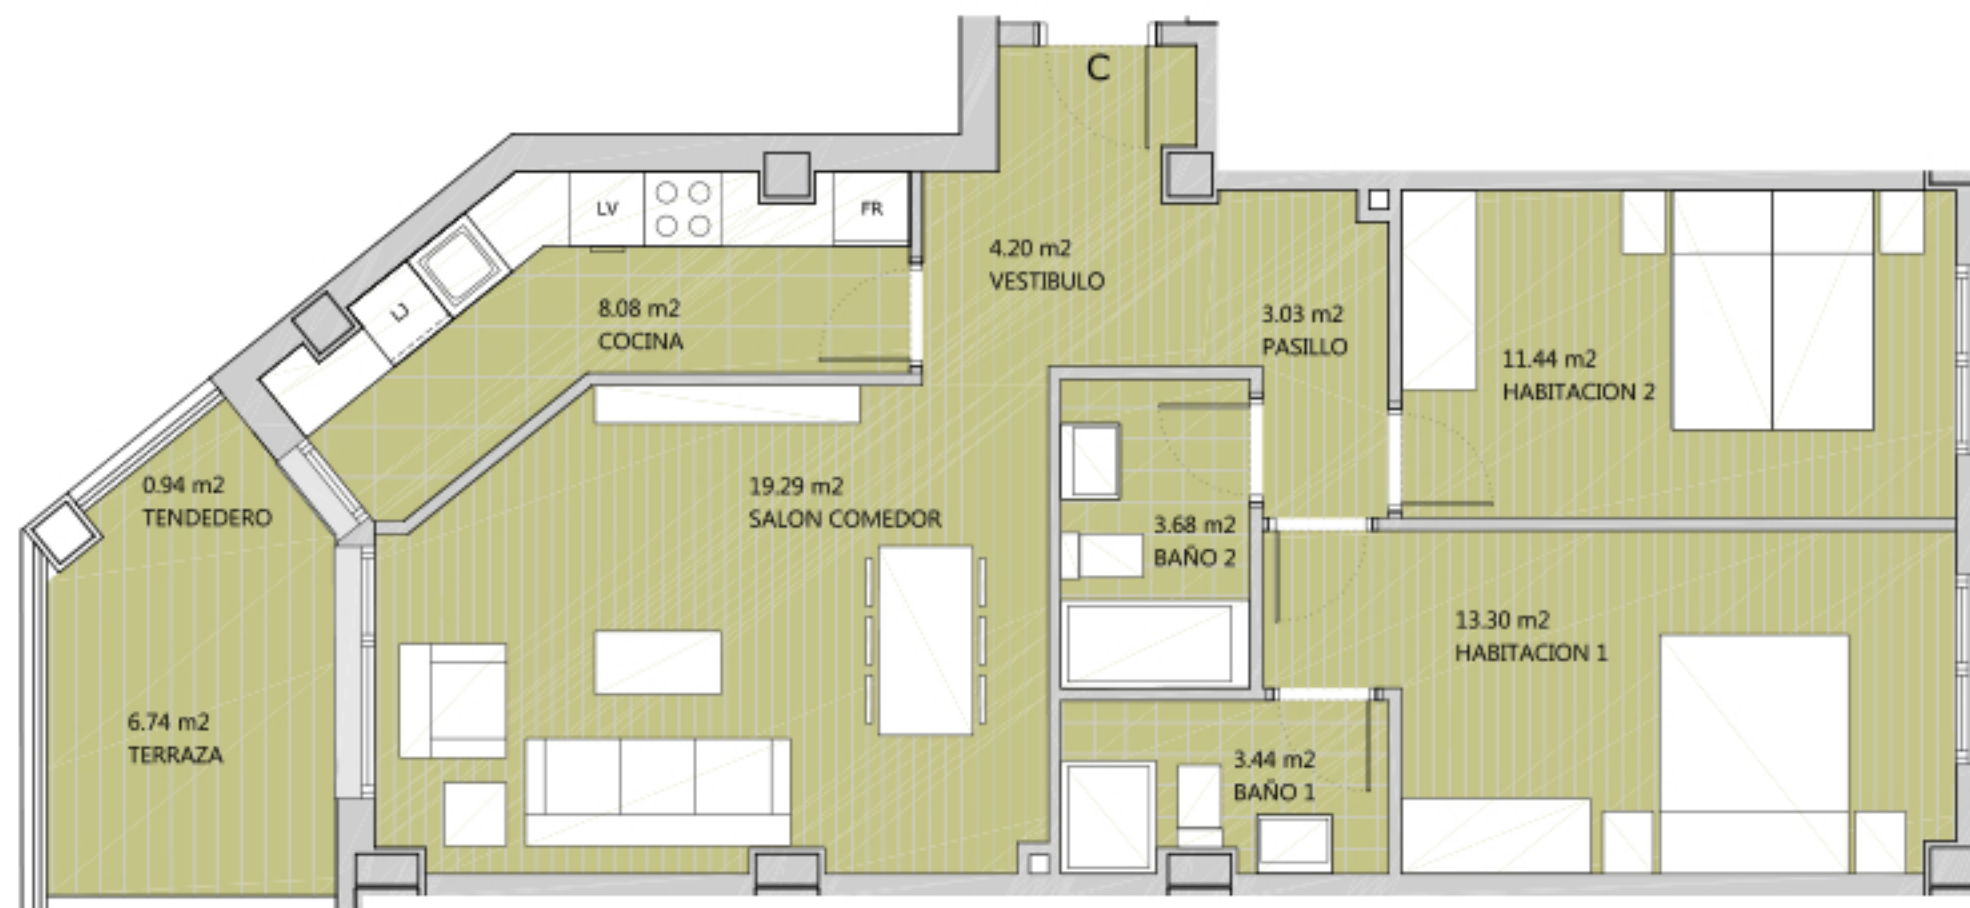

Residencial
INBISA Cotohno



Superficie útil interior: 66,46m²

Terraza y tendedero: 7,68m²

Promueve, gestiona y comercializa:



Proyecto:

arkiGEST
ARQUITECTURA, INGENIERÍA Y GESTIÓN

* Todas las superficies incluidas en el plano son útiles.